

OZNÁMENÍ O REKONSTRUKCI VEŘEJNÉHO OSVĚTLENÍ

Město Harrachov oznamuje vlastníkům dotčených pozemků, že v termínu od 15.03.2026 do 31.05.2026 proběhne rekonstrukce veřejného osvětlení.

Jedná se o výměnu kabeláže a stožárů dle situačního výkresu, který je součástí této zprávy.

Po dokončení prací bude veškerý dotčený terén a povrchy uvedeny do původního stavu.

Pozemky, na kterých bude rekonstrukce VO probíhat:

obec	katastrální území	parcelní č.
Harrachov	Harrachov	1030/39
Harrachov	Harrachov	1088
Harrachov	Harrachov	1090/3
Harrachov	Harrachov	220/1
Harrachov	Harrachov	339
Harrachov	Harrachov	340
Harrachov	Harrachov	341
Harrachov	Harrachov	342
Harrachov	Harrachov	343
Harrachov	Harrachov	350/3
Harrachov	Harrachov	354/2
Harrachov	Harrachov	357/2
Harrachov	Harrachov	357/4
Harrachov	Harrachov	357/46
Harrachov	Harrachov	357/47
Harrachov	Harrachov	357/51
Harrachov	Harrachov	358
Harrachov	Harrachov	485/3
Harrachov	Harrachov	489/3
Harrachov	Harrachov	518/2
Harrachov	Harrachov	525/1
Harrachov	Harrachov	533/2

Harrachov	Harrachov	535/2
Harrachov	Harrachov	542/2
Harrachov	Harrachov	548/1
Harrachov	Harrachov	548/2
Harrachov	Harrachov	552/1
Harrachov	Harrachov	552/3
Harrachov	Harrachov	552/4
Harrachov	Harrachov	557
Harrachov	Harrachov	561/1
Harrachov	Harrachov	st. 119
Harrachov	Harrachov	st. 122
Harrachov	Harrachov	st. 159
Harrachov	Harrachov	st. 161
Harrachov	Harrachov	st. 170
Harrachov	Harrachov	st. 290
Harrachov	Harrachov	338
Harrachov	Harrachov	st. 813
Harrachov	Harrachov	552/4
Harrachov	Harrachov	129/5
Harrachov	Harrachov	118/40
Harrachov	Harrachov	114/12

Kontaktní osoba pro dotazy k rekonstrukci

Autorský dozor, Josef Kocanda, kocanda@sunritek.cz




razítko a podpis starosty/starostky

Veřejné osvětlení města Harrachov (01/2025)

Stožáry k výměně dle výšky


Stožáry k výměně [90]

- 6 m [70]
- 7 m [8]
- 8 m [4]
- 12 m [8]

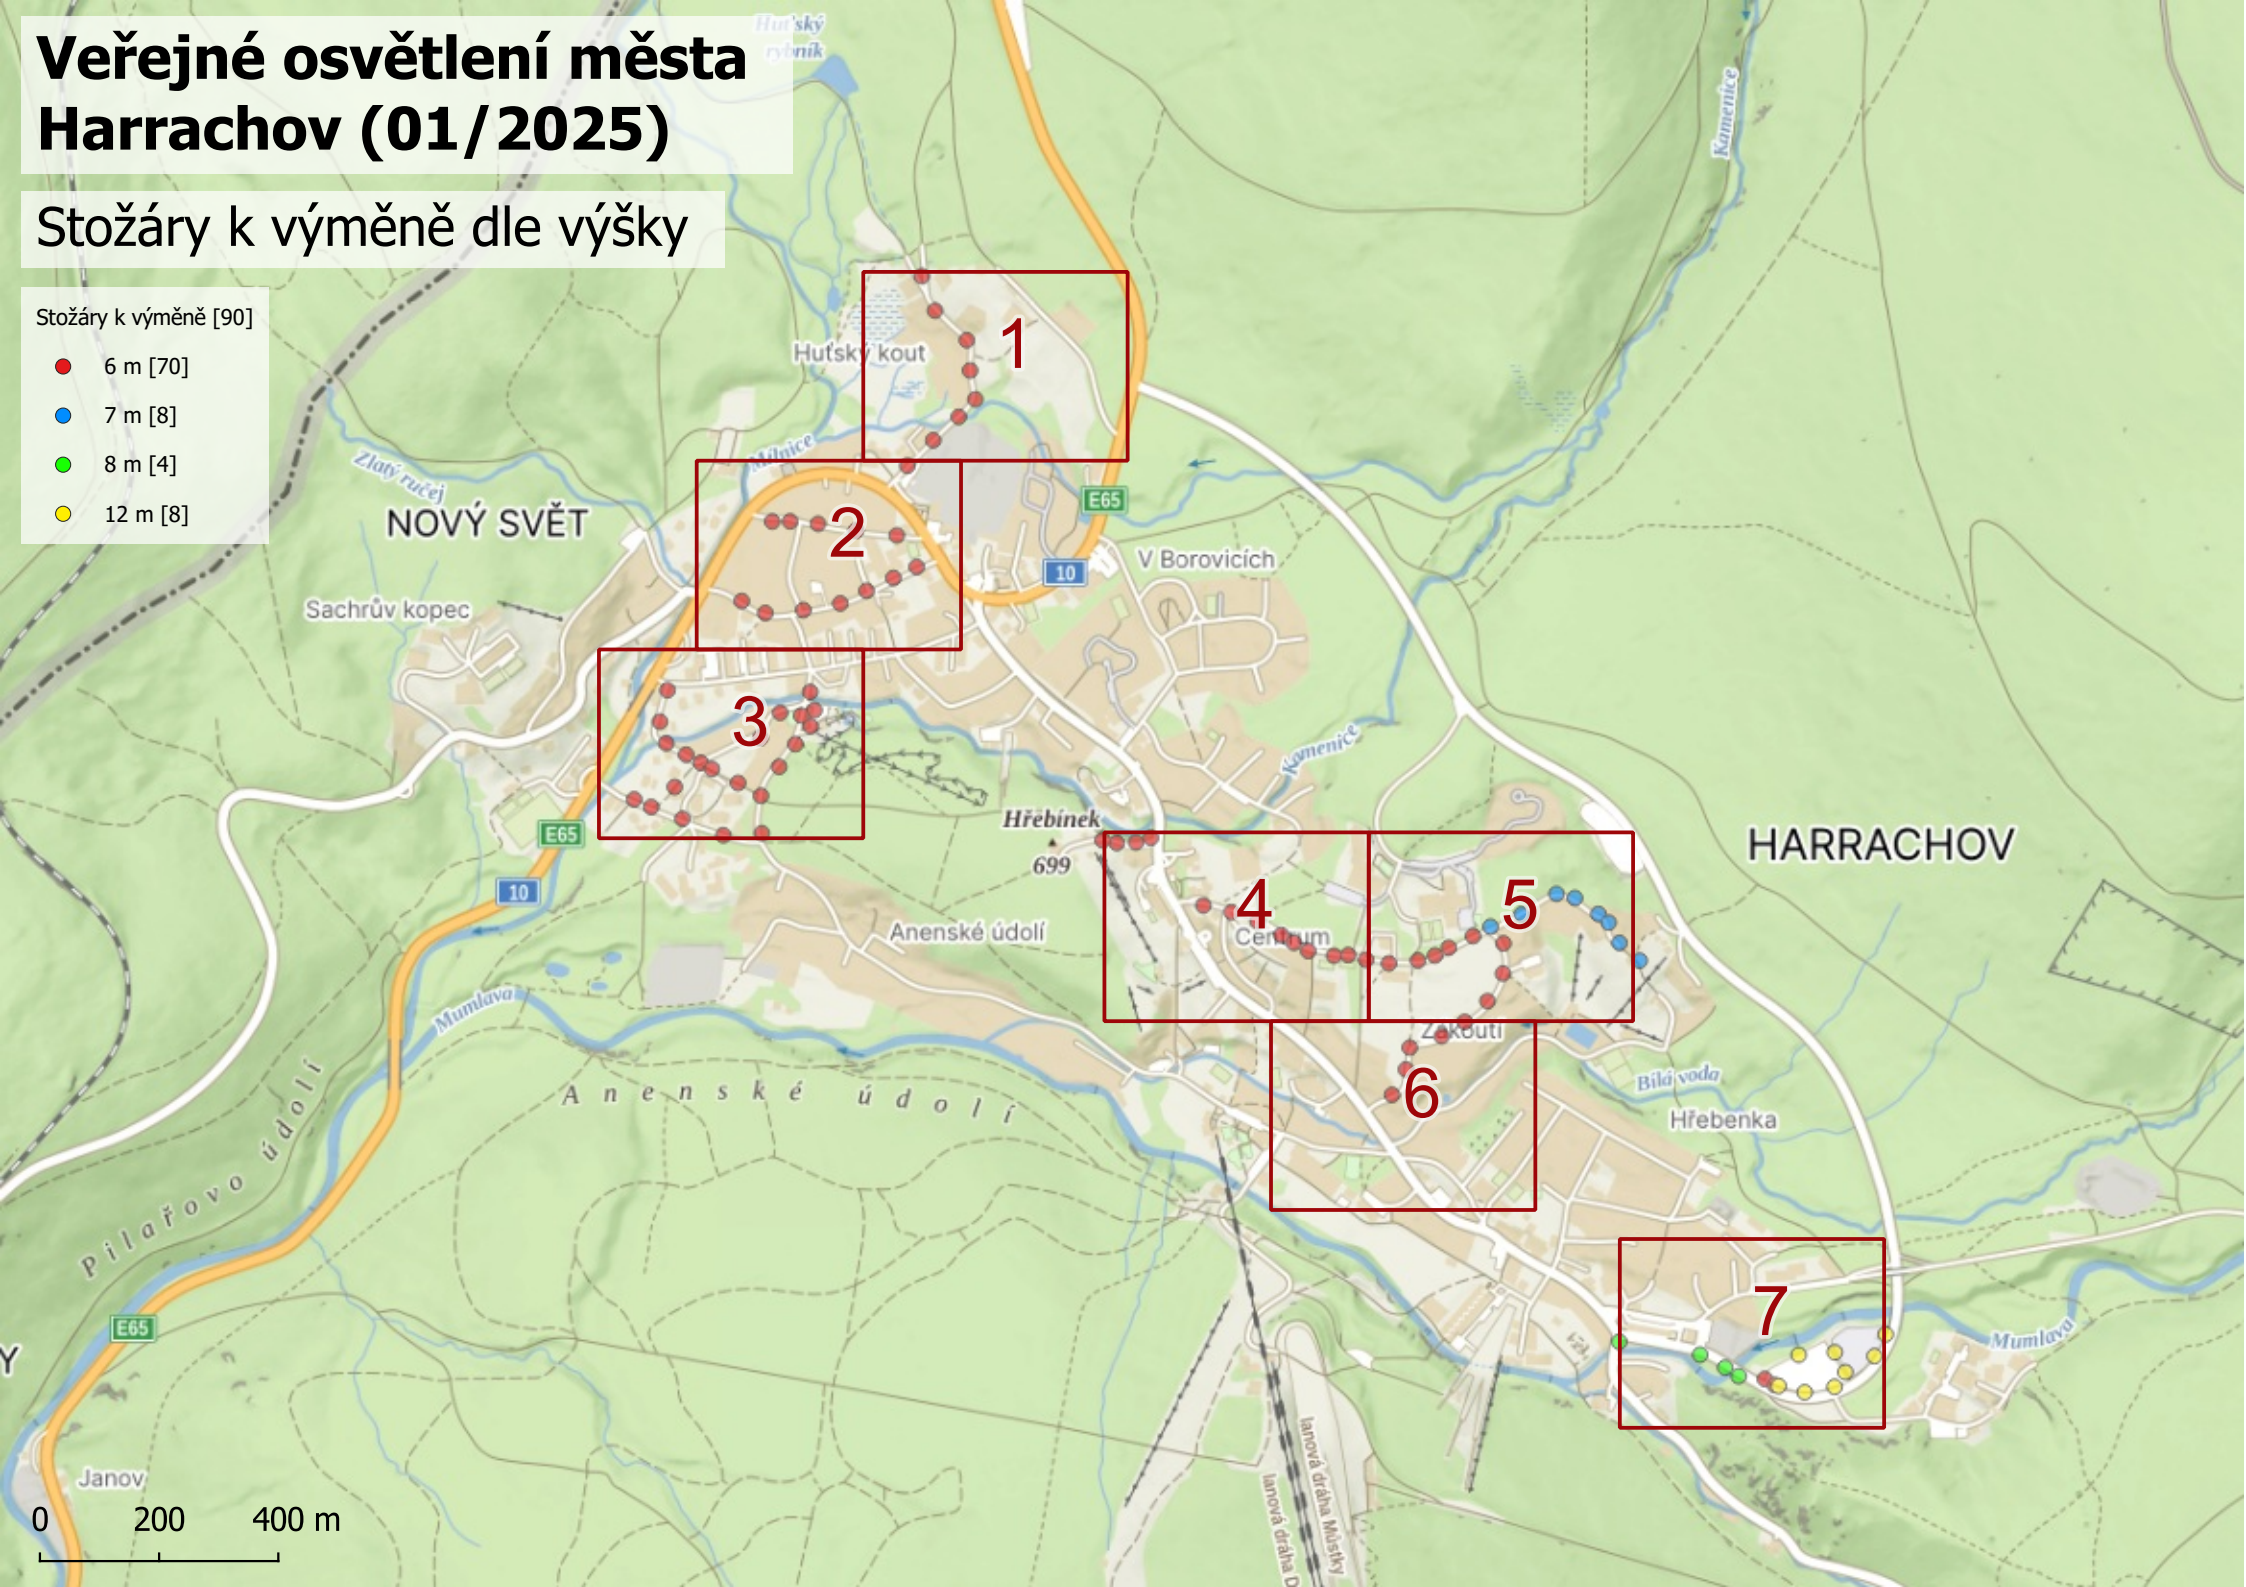


Veřejné osvětlení města Harrachov (07/2025)

Výměna kabeláže

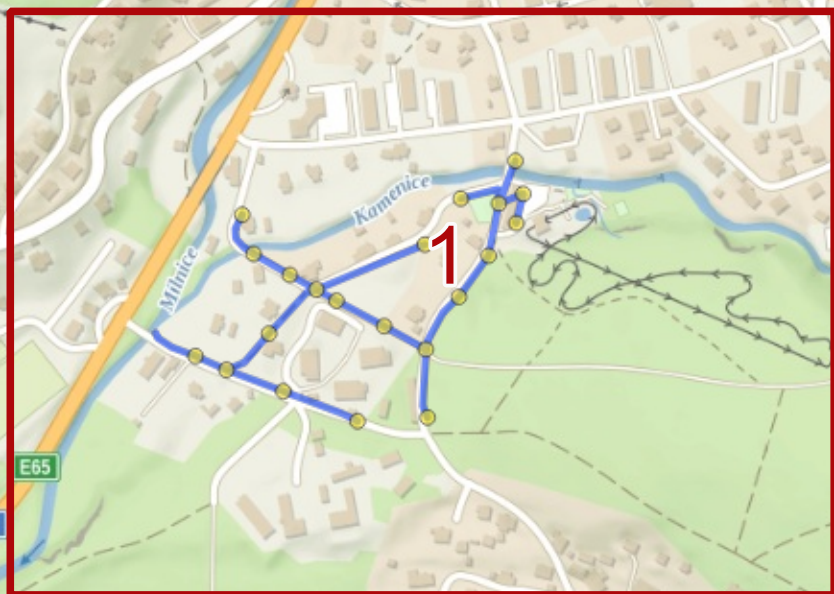


- Nová kabeláž
- SB s výměnou kabeláže

0 200 400 m

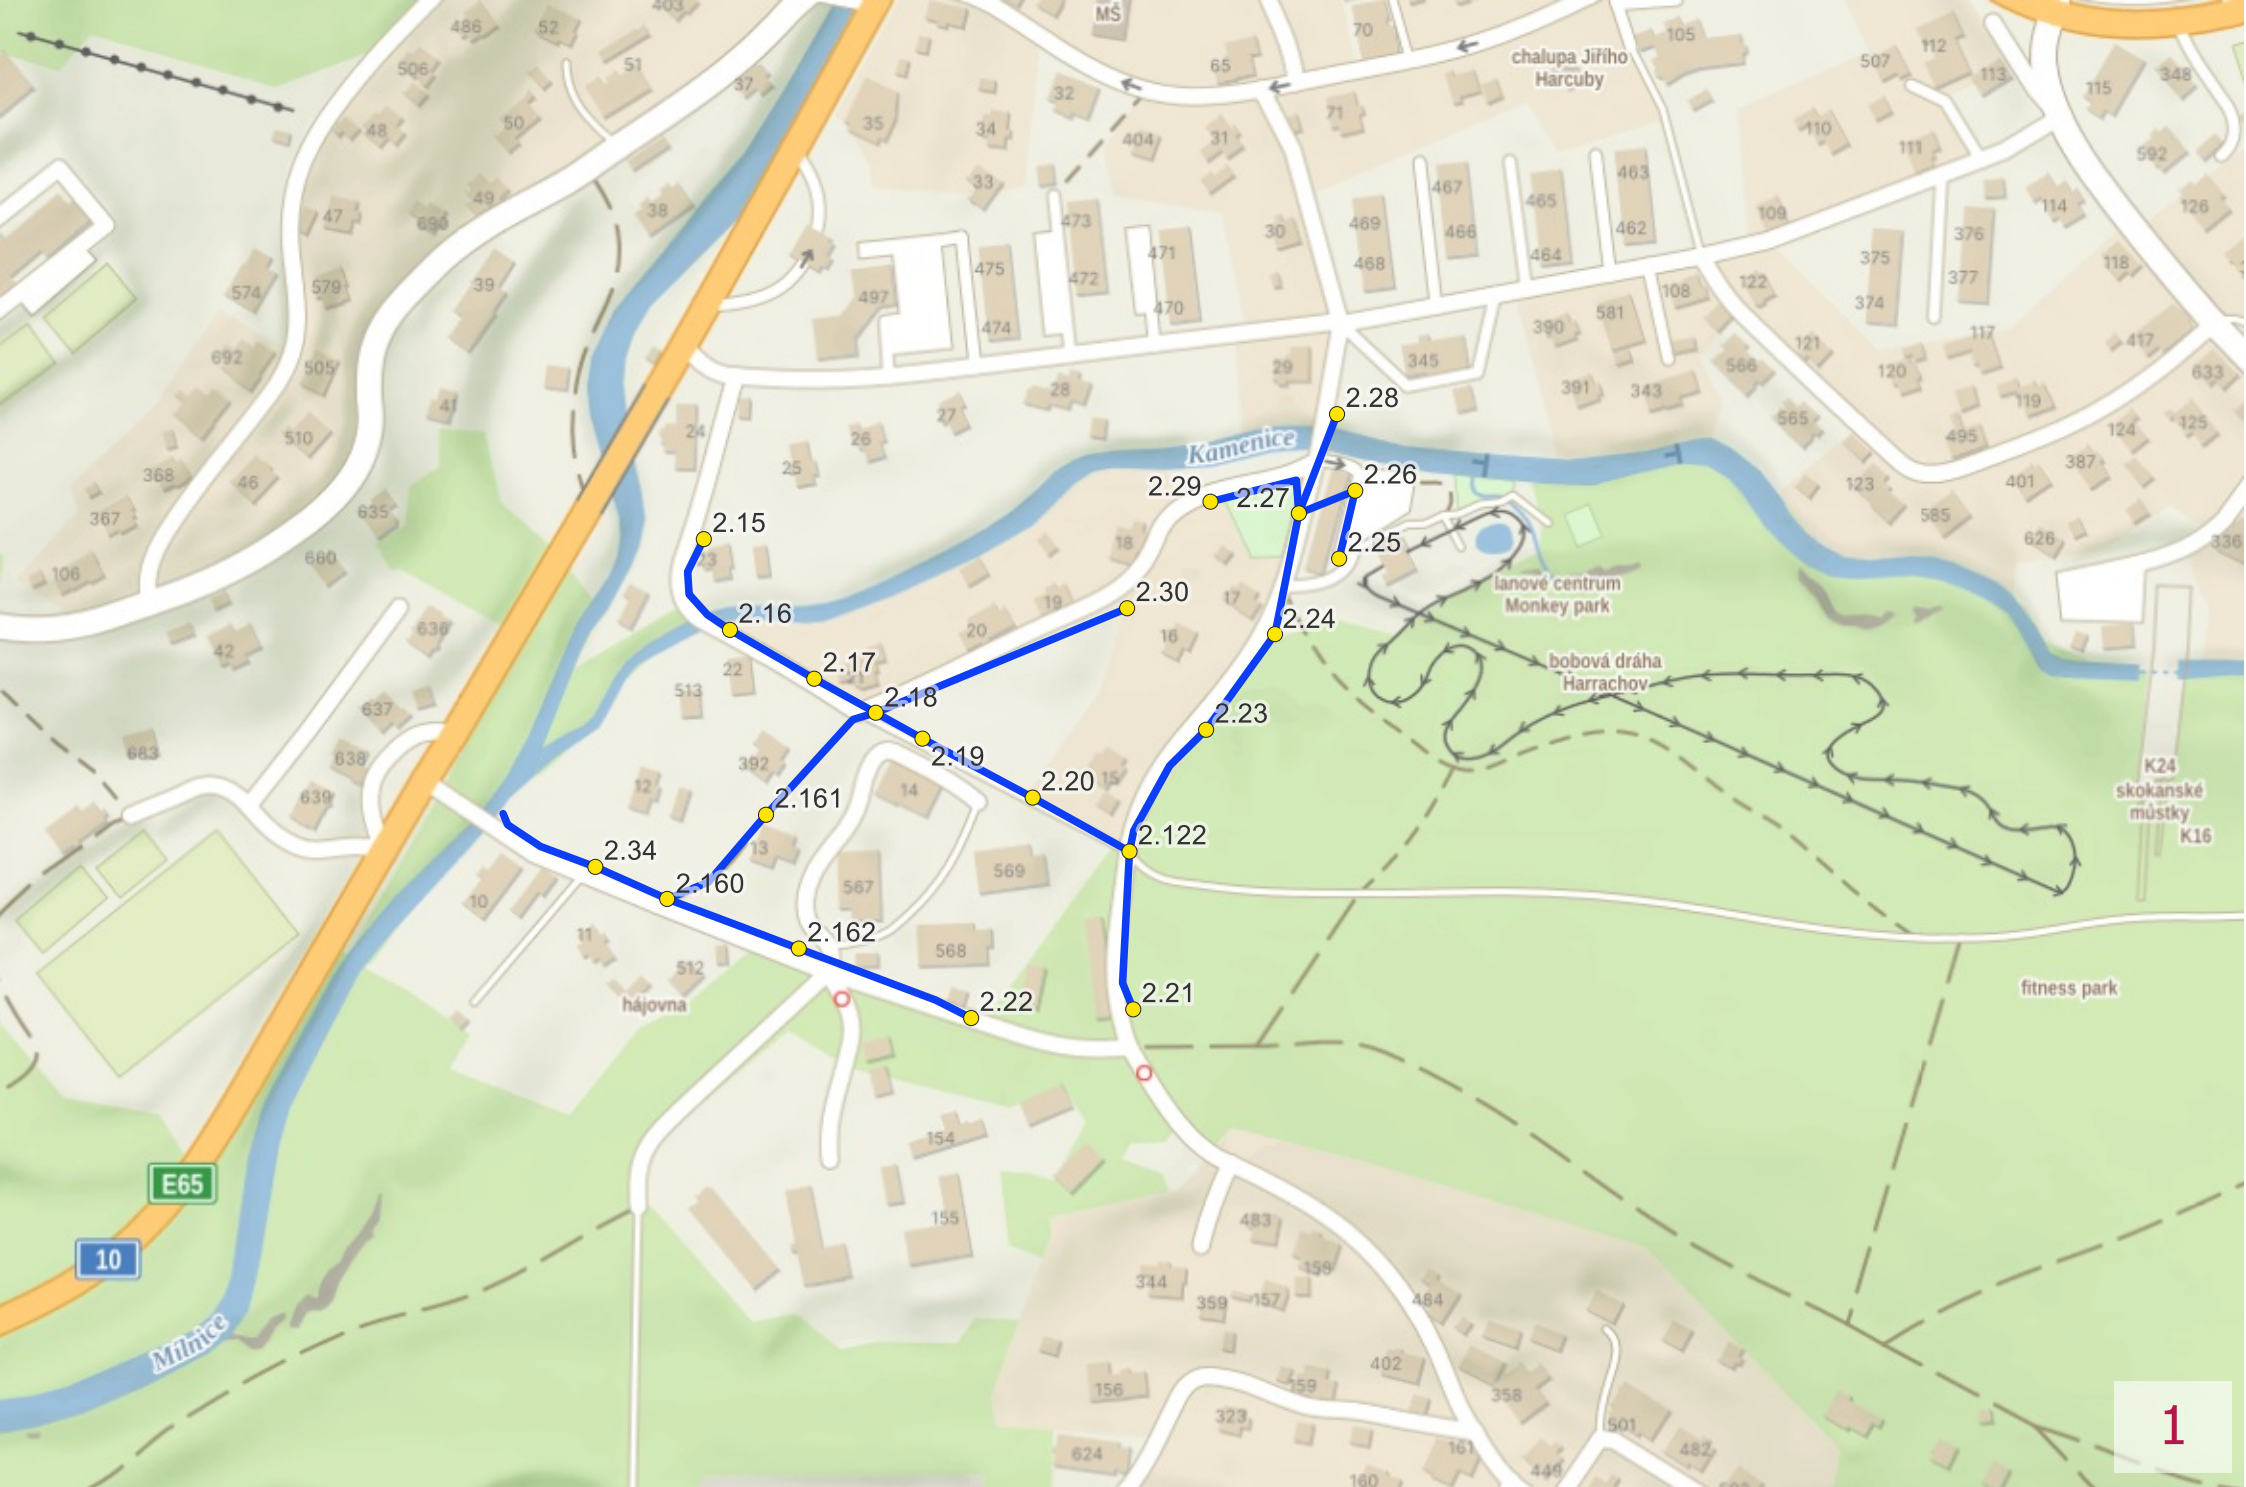

Veřejné osvětlení města Harrachov (07/2025) - Nová kabeláž

0 50 100 m

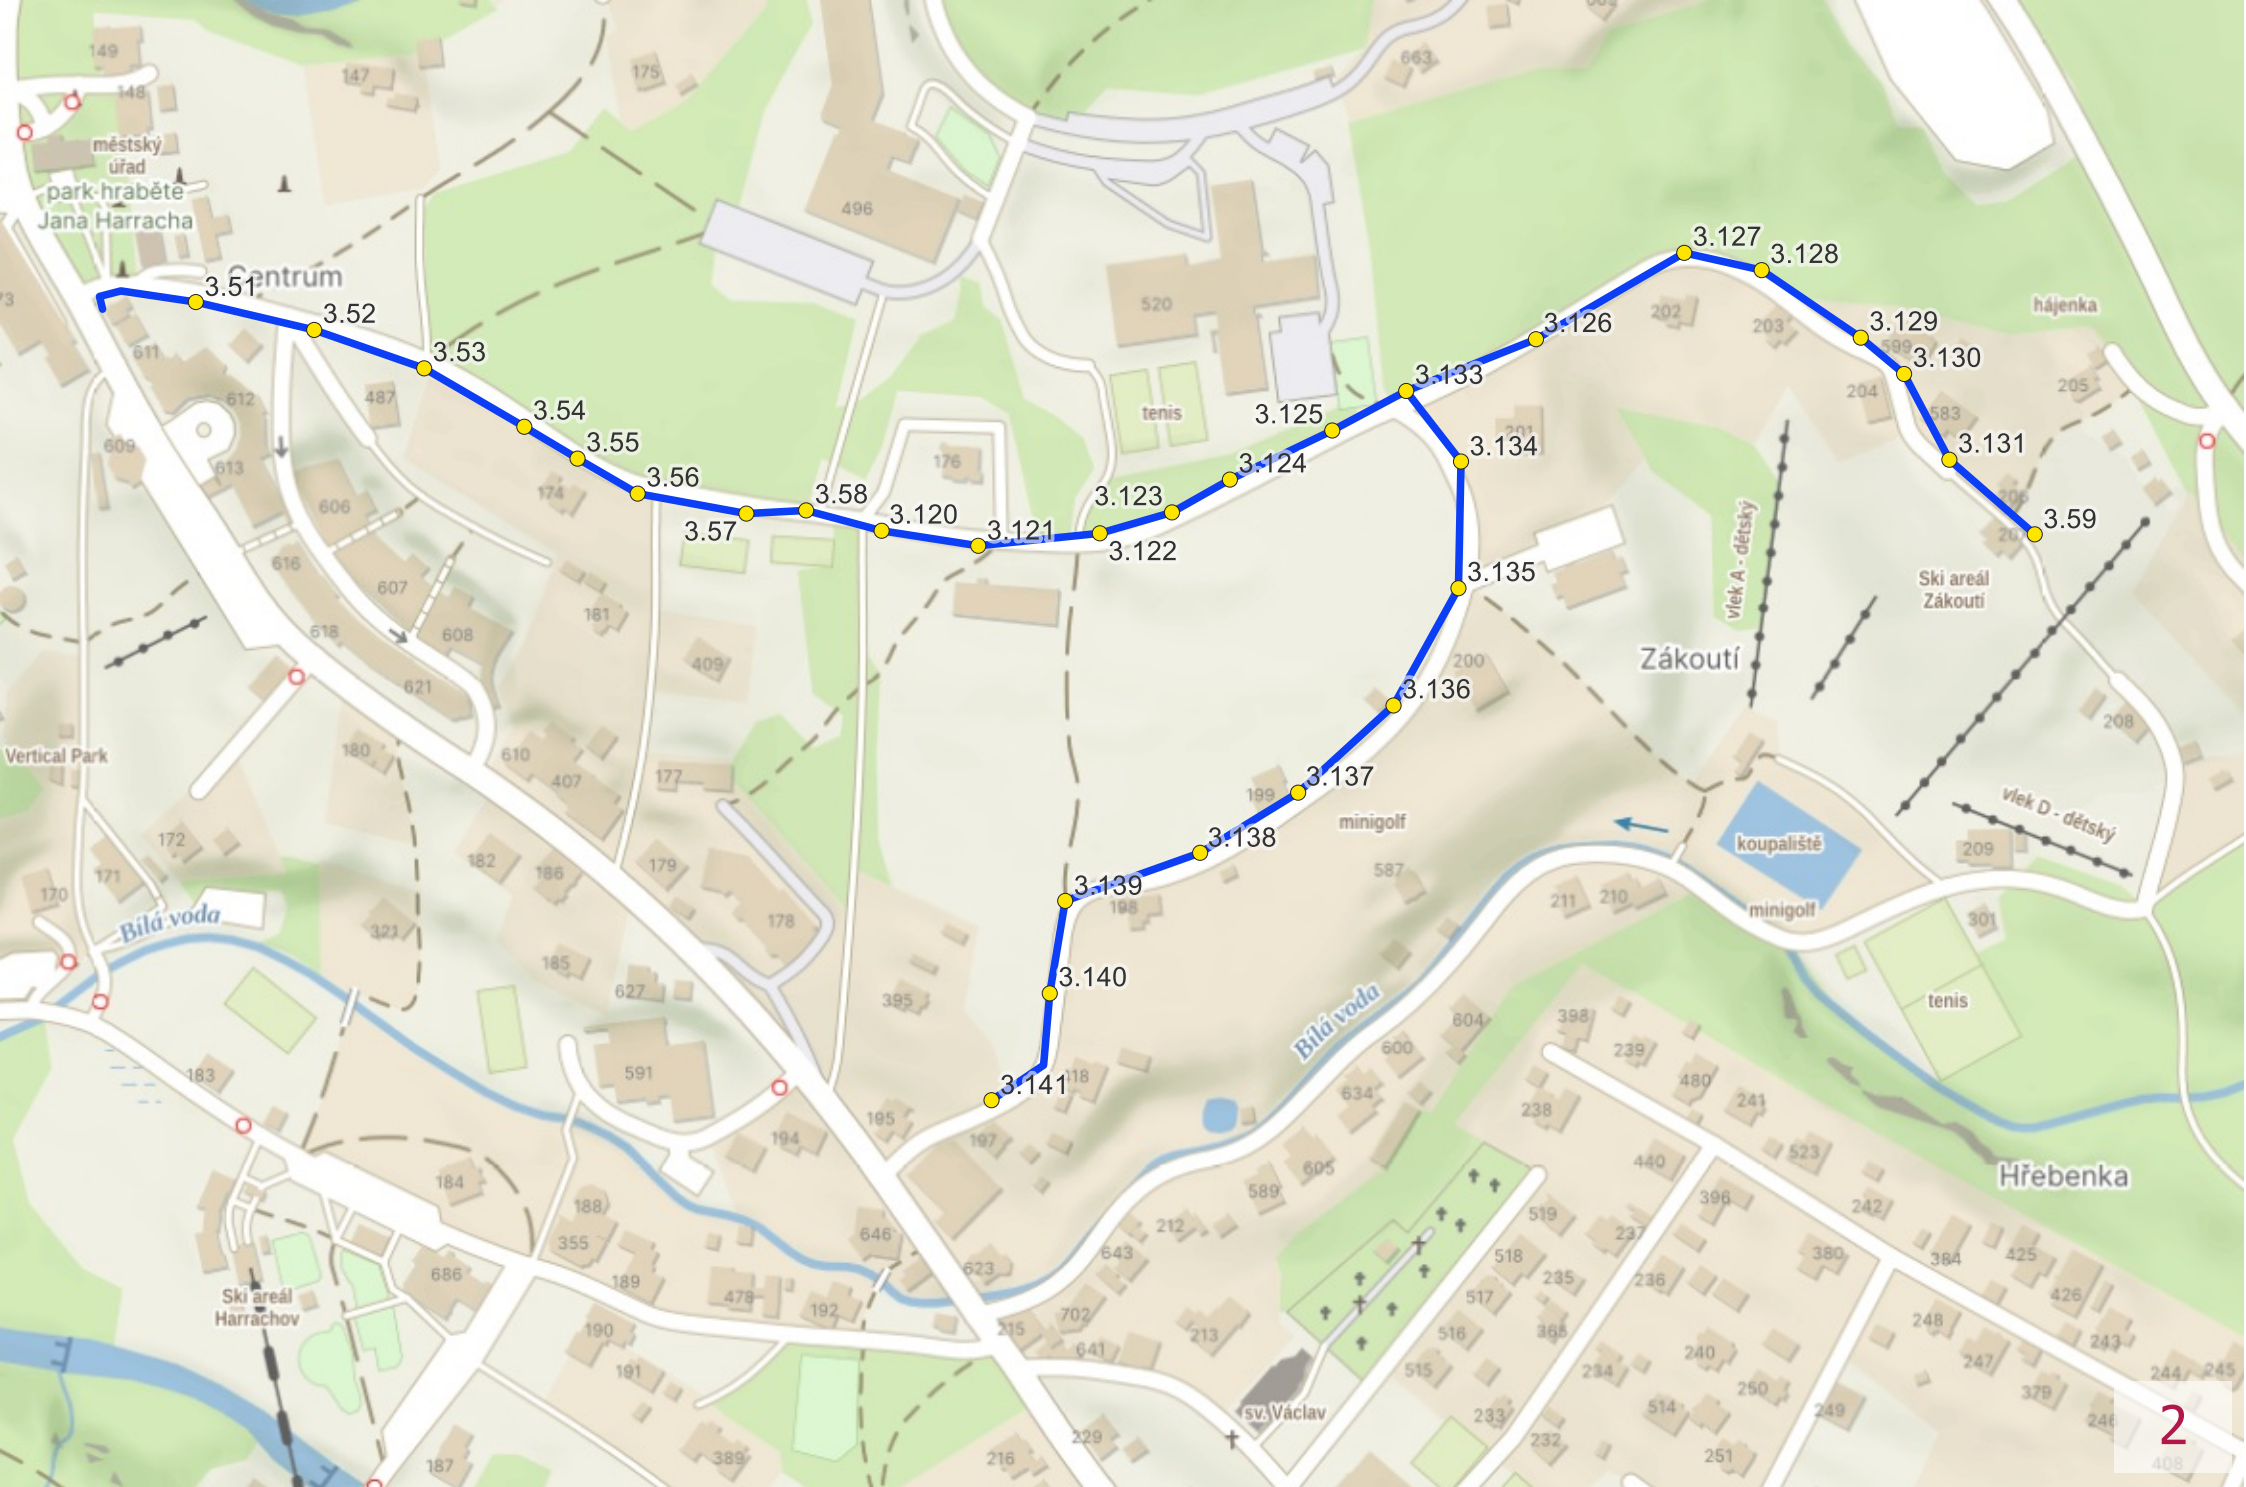

Veřejné osvětlení města Harrachov (07/2025) - Nová kabeláž

